

E 2600940
N 1201180


D-D / DET-SCHN-05

A

A-A / DET-SCHN-01

DET-SCHN-04 / D-D

E 2600900
N 1201170

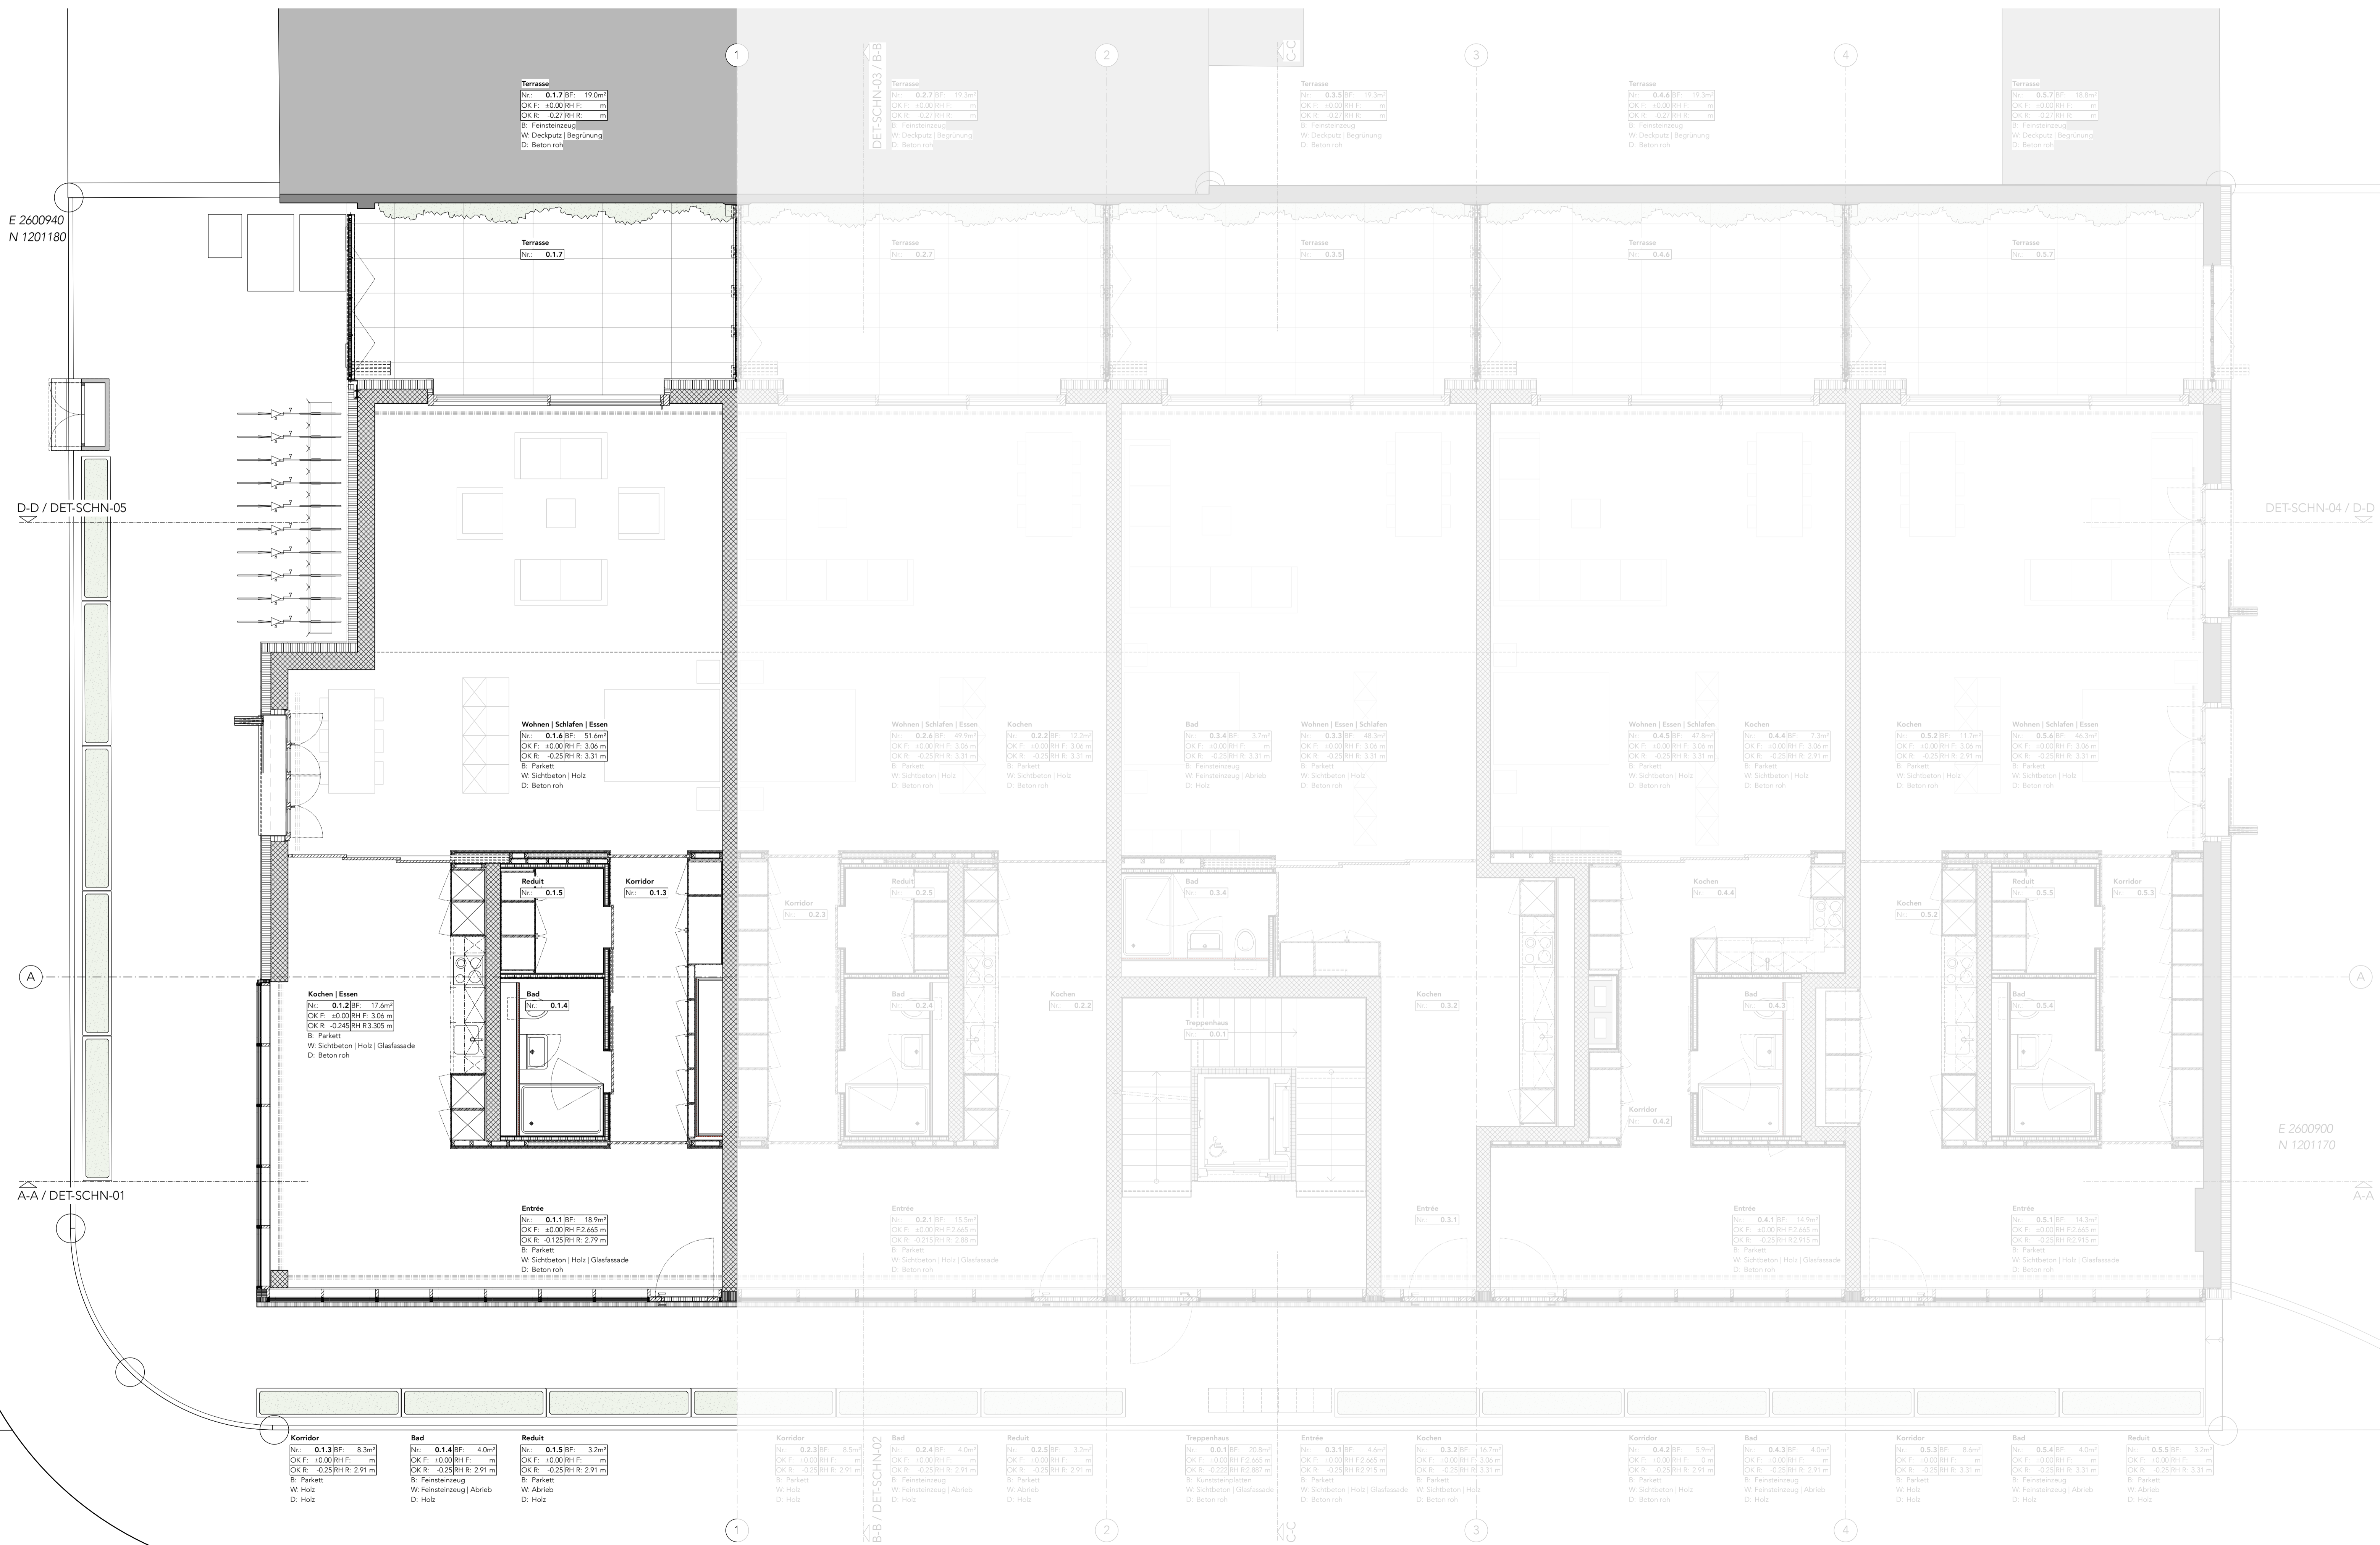

Terrasse
Nr.: 0.1.7 [BF: 19.0m²]
OK F: +0.00 [RH F: m]
OK R: -0.27 [RH R: m]
B: Feinsteinzeug
W: Deckplatte / Begrünung
D: Beton roh

DET-SCHN-03 / B-B

Terrasse
Nr.: 0.2.7 [BF: 19.3m²]
OK F: +0.00 [RH F: m]
OK R: -0.27 [RH R: m]
B: Feinsteinzeug
W: Deckplatte / Begrünung
D: Beton roh

Terrasse
Nr.: 0.3.3 [BF: 19.3m²]
OK F: +0.00 [RH F: m]
OK R: -0.27 [RH R: m]
B: Feinsteinzeug
W: Deckplatte / Begrünung
D: Beton roh

Terrasse
Nr.: 0.4.6 [BF: 19.3m²]
OK F: +0.00 [RH F: m]
OK R: -0.27 [RH R: m]
B: Feinsteinzeug
W: Deckplatte / Begrünung
D: Beton roh

Terrasse
Nr.: 0.5.7 [BF: 18.8m²]
OK F: +0.00 [RH F: m]
OK R: -0.27 [RH R: m]
B: Feinsteinzeug
W: Deckplatte / Begrünung
D: Beton roh

Terrasse
Nr.: 0.1.7

Terrasse
Nr.: 0.2.7

Terrasse
Nr.: 0.3.3

Terrasse
Nr.: 0.4.6

Terrasse
Nr.: 0.5.7

Wohnen | Schlafen | Essen
Nr.: 0.1.4 [BF: 51.6m²]
OK F: +0.00 [RH F: 3.06 m]
OK R: -0.25 [RH R: 3.31 m]
B: Parkett
W: Sichtbeton | Holz
D: Beton roh

Wohnen | Schlafen | Essen
Nr.: 0.2.4 [BF: 49.3m²]
OK F: +0.00 [RH F: 3.06 m]
OK R: -0.25 [RH R: 3.31 m]
B: Parkett
W: Sichtbeton | Holz
D: Beton roh

Kochen
Nr.: 0.2.2 [BF: 19.2m²]
OK F: +0.00 [RH F: 3.06 m]
OK R: -0.25 [RH R: 3.31 m]
B: Parkett
W: Sichtbeton | Holz
D: Beton roh

Bad
Nr.: 0.3.4 [BF: 3.7m²]
OK F: +0.00 [RH F: 3.06 m]
OK R: -0.25 [RH R: 3.31 m]
B: Feinsteinzeug
W: Sichtbeton | Abrieb
D: Holz

Wohnen | Essen | Schlafen
Nr.: 0.3.3 [BF: 48.3m²]
OK F: +0.00 [RH F: 3.06 m]
OK R: -0.25 [RH R: 3.31 m]
B: Parkett
W: Sichtbeton | Holz
D: Beton roh

Wohnen | Essen | Schlafen
Nr.: 0.4.3 [BF: 47.6m²]
OK F: +0.00 [RH F: 3.06 m]
OK R: -0.25 [RH R: 3.31 m]
B: Parkett
W: Sichtbeton | Holz
D: Beton roh

Kochen
Nr.: 0.4.4 [BF: 7.3m²]
OK F: +0.00 [RH F: 3.06 m]
OK R: -0.25 [RH R: 3.31 m]
B: Parkett
W: Sichtbeton | Holz
D: Beton roh

Wohnen | Essen | Schlafen
Nr.: 0.5.6 [BF: 46.3m²]
OK F: +0.00 [RH F: 3.06 m]
OK R: -0.25 [RH R: 3.31 m]
B: Parkett
W: Sichtbeton | Holz
D: Beton roh

Kochen
Nr.: 0.5.2 [BF: 11.7m²]
OK F: +0.00 [RH F: 3.06 m]
OK R: -0.25 [RH R: 3.31 m]
B: Parkett
W: Sichtbeton | Holz
D: Beton roh

Wohnen | Schlafen | Essen
Nr.: 0.5.5 [BF: 46.3m²]
OK F: +0.00 [RH F: 3.06 m]
OK R: -0.25 [RH R: 3.31 m]
B: Parkett
W: Sichtbeton | Holz
D: Beton roh

Korridor
Nr.: 0.1.3

Reduit
Nr.: 0.1.5

Bad
Nr.: 0.1.4

Kochen | Essen
Nr.: 0.1.2 [BF: 17.6m²]
OK F: +0.00 [RH F: 3.06 m]
OK R: -0.25 [RH R: 3.31 m]
B: Parkett
W: Sichtbeton | Holz | Glasfassade
D: Beton roh

Entrée
Nr.: 0.1.1 [BF: 18.9m²]
OK F: +0.00 [RH F: 2.665 m]
OK R: -0.12 [RH R: 2.91 m]
B: Parkett
W: Sichtbeton | Holz | Glasfassade
D: Beton roh

Korridor
Nr.: 0.2.3

Reduit
Nr.: 0.2.5

Bad
Nr.: 0.2.4

Kochen
Nr.: 0.2.2

Entrée
Nr.: 0.2.1 [BF: 15.3m²]
OK F: +0.00 [RH F: 2.665 m]
OK R: -0.12 [RH R: 2.91 m]
B: Parkett
W: Sichtbeton | Holz | Glasfassade
D: Beton roh

Korridor
Nr.: 0.3.3

Reduit
Nr.: 0.3.5

Bad
Nr.: 0.3.4

Kochen
Nr.: 0.3.2

Entrée
Nr.: 0.3.1

Korridor
Nr.: 0.4.2

Reduit
Nr.: 0.4.5

Bad
Nr.: 0.4.3

Kochen
Nr.: 0.4.4

Entrée
Nr.: 0.4.1 [BF: 14.9m²]
OK F: +0.00 [RH F: 2.665 m]
OK R: -0.25 [RH R: 3.31 m]
B: Parkett
W: Sichtbeton | Holz | Glasfassade
D: Beton roh

Korridor
Nr.: 0.5.3

Reduit
Nr.: 0.5.5

Bad
Nr.: 0.5.4

Kochen
Nr.: 0.5.2

Entrée
Nr.: 0.5.1 [BF: 14.3m²]
OK F: +0.00 [RH F: 2.665 m]
OK R: -0.25 [RH R: 3.31 m]
B: Parkett
W: Sichtbeton | Holz | Glasfassade
D: Beton roh

Korridor
Nr.: 0.1.3 [BF: 8.3m²]
OK F: +0.00 [RH F: m]
OK R: -0.25 [RH R: 2.91 m]
B: Parkett
W: Holz
D: Holz

Bad
Nr.: 0.1.4 [BF: 4.0m²]
OK F: +0.00 [RH F: m]
OK R: -0.25 [RH R: 2.91 m]
B: Feinsteinzeug
W: Feinsteinzeug | Abrieb
D: Holz

Reduit
Nr.: 0.1.5 [BF: 3.2m²]
OK F: +0.00 [RH F: m]
OK R: -0.25 [RH R: 2.91 m]
B: Parkett
W: Feinsteinzeug | Abrieb
D: Holz

Korridor
Nr.: 0.2.3 [BF: 8.5m²]
OK F: +0.00 [RH F: m]
OK R: -0.25 [RH R: 2.91 m]
B: Parkett
W: Holz
D: Holz

Bad
Nr.: 0.2.4 [BF: 4.0m²]
OK F: +0.00 [RH F: m]
OK R: -0.25 [RH R: 2.91 m]
B: Feinsteinzeug
W: Feinsteinzeug | Abrieb
D: Holz

Reduit
Nr.: 0.2.5 [BF: 3.2m²]
OK F: +0.00 [RH F: m]
OK R: -0.25 [RH R: 2.91 m]
B: Parkett
W: Feinsteinzeug | Abrieb
D: Holz

Treppenhaus
Nr.: 0.0.1 [BF: 20.8m²]
OK F: +0.00 [RH F: 2.665 m]
OK R: -0.25 [RH R: 3.31 m]
B: Kunsteppeplatt
W: Sichtbeton | Glasfassade
D: Beton roh

Entrée
Nr.: 0.0.1 [BF: 4.6m²]
OK F: +0.00 [RH F: 2.665 m]
OK R: -0.25 [RH R: 3.31 m]
B: Parkett
W: Sichtbeton | Holz | Glasfassade
D: Beton roh

Kochen
Nr.: 0.3.2 [BF: 16.7m²]
OK F: +0.00 [RH F: 3.06 m]
OK R: -0.25 [RH R: 3.31 m]
B: Parkett
W: Sichtbeton | Holz
D: Beton roh

Korridor
Nr.: 0.4.2 [BF: 5.9m²]
OK F: +0.00 [RH F: m]
OK R: -0.25 [RH R: 2.91 m]
B: Parkett
W: Holz
D: Beton roh

Bad
Nr.: 0.4.3 [BF: 4.0m²]
OK F: +0.00 [RH F: m]
OK R: -0.25 [RH R: 2.91 m]
B: Feinsteinzeug
W: Feinsteinzeug | Abrieb
D: Holz

Korridor
Nr.: 0.5.3 [BF: 8.6m²]
OK F: +0.00 [RH F: m]
OK R: -0.25 [RH R: 3.31 m]
B: Parkett
W: Holz
D: Holz

Bad
Nr.: 0.5.4 [BF: 4.0m²]
OK F: +0.00 [RH F: m]
OK R: -0.25 [RH R: 3.31 m]
B: Feinsteinzeug
W: Feinsteinzeug | Abrieb
D: Holz

Reduit
Nr.: 0.5.5 [BF: 3.2m²]
OK F: +0.00 [RH F: m]
OK R: -0.25 [RH R: 3.31 m]
B: Parkett
W: Abrieb
D: Holz

B-B / DET-SCHN-02

1

2

3

4